Northgate - Summer Rotational Cycle

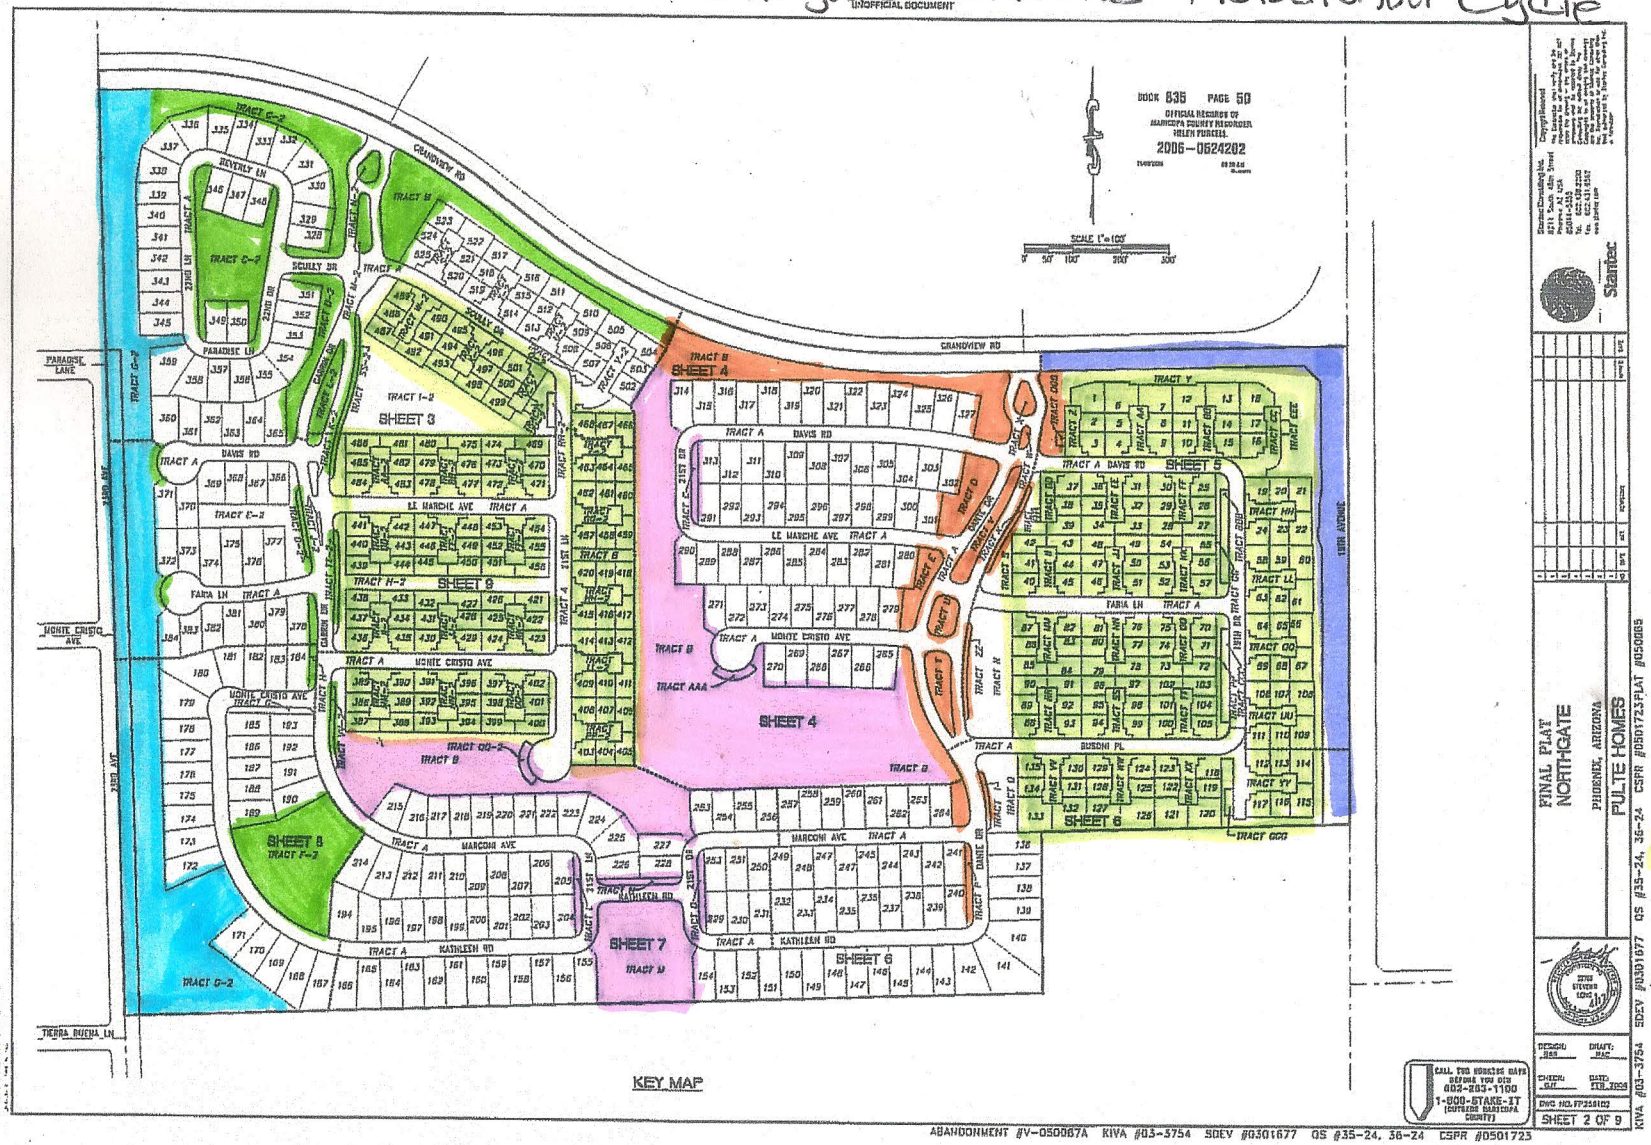

FINAL PLAT
NORTHGATE
PHOENIX, ARIZONA
PULTE HOMES

Stantec

CALL TWO WORKING DAYS BEFORE YOU DIG
602-263-1100
1-800-STAKE-IT
(OUTSIDE MARICOPA COUNTY)

DESIGN: JBB DRAFT: MAC
CHECK: GJC DATE: FEB. 2006
DWG NO. FP358102
SHEET 2 OF 9

ABANDONMENT #V-050067A KIVA #03-3754 SDEV #0301677 QS #35-24, 36-24 CSPR #0501723

KIVA #03-3754 SDEV #0301677 QS #35-24, 36-24 CSPR #0501723 PLAT #050065

Area1
Area2
Area3
Area4
Area5
Area6